


MIERKA 1 : 250		VYKRES ČÍSLO 1	
DIEĽ: VODOVOD		OBERNÉ MIESTO KC SEČOVCE	
INVESTOR: MESTO SEČOVCE		KRAJ: Košický	
OPÚ: SEČOVCE		FORMÁT: 6 x A4	
VYPRACOVANÁ: Helena ŠTAUDNEROVÁ		KRESIL: Helena ŠTAUDNEROVÁ	
KONTROLOVAL: VPR - PROJEKT		E. PODIAVOJINSKÝ 21/91 E. PODIAVOJINSKÝ 21/91 E. PODIAVOJINSKÝ 21/91	
HELENA ŠTAUDNEROVÁ SLOVENSKÁ KOMORA STAVBYNÝCH INŽINIEROV Č. J. 12-250/2002 O S V E D Č E N Í E vydane podľa § 43c zákona NR SR Č. 138/1990 Zb. v znení neskorších predpisov		DÁTUM: 04 / 2019	
QČEL: SP		DÁTUM: 04 / 2019	
QČEL: SP		DÁTUM: 04 / 2019	
QČEL: SP		DÁTUM: 04 / 2019	


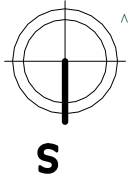


UPOZORNENIE:
 TECHNICKÁ SPRÁVA JE NEODDELITELNOU SOUČASŤOU VKRESOVEJ DOKUMENTÁCIE. NEJASNOSTI V DOKUMENTÁCII, ROZHOVDUJÚCIM SPÔSOBOM OVPLYVŤUJÚCE ZHOTOVENIE DIELA HLASIŤ V ČASOVOM PREDSTIHU AUTORMU NÁVRHU, PRÍPADNE DOZORU STAVBY, ROVNAKO JE POTREBNÉ PREDNÁŤ S AUTORMU NÁVRHU VŠETKY ZMENY OPROTI PROJEKTU ZO STRANY ZHOTOVITEĽA STAVBY, AKO AJ ZMENU SKUTOČNOSTI PREDPOKLADANÝCH V PROJEKTE OPROTI STÁVU ZISTENĚMU NA MIESTE.

Poznámka:
 V PRÍPADE SUBEHU, ALBO KRIZOVANIA JEDNOTLIVÝCH POTRUBÍ DODRŽAŤ VZÁLEHNOSTI PODĽA STN 73 6005 I
 PRED ZAČATÍM ZEMNÝCH PRÁČ VYŤČÍŤ VŠETKY PODZEMNÉ VEDENIA I ZEMNÉ PRÁČE ZACIŤAŤ OD BODU NAPAJENIA I

- VŠ** VODOMERNÁ ŠACHTA 1200/2100 – NAVRHOVANÁ
- HP** PODZEMNÝ HYDRANT
- KŠ** KANALIZAČNÁ ŠACHTA – JEŠTUVÚCA

- LEGENDA:**
- VODOVOD
 - VĚRNÁ KANALIZÁČIA GRAVITAČNÁ
 - VĚRNÝ VODOVOD

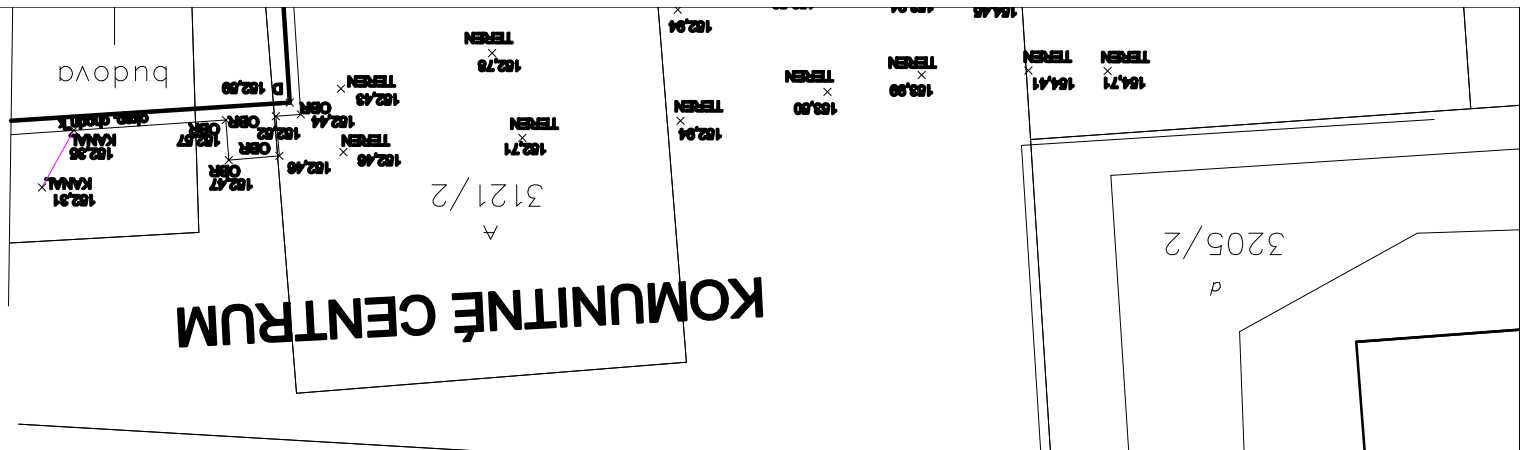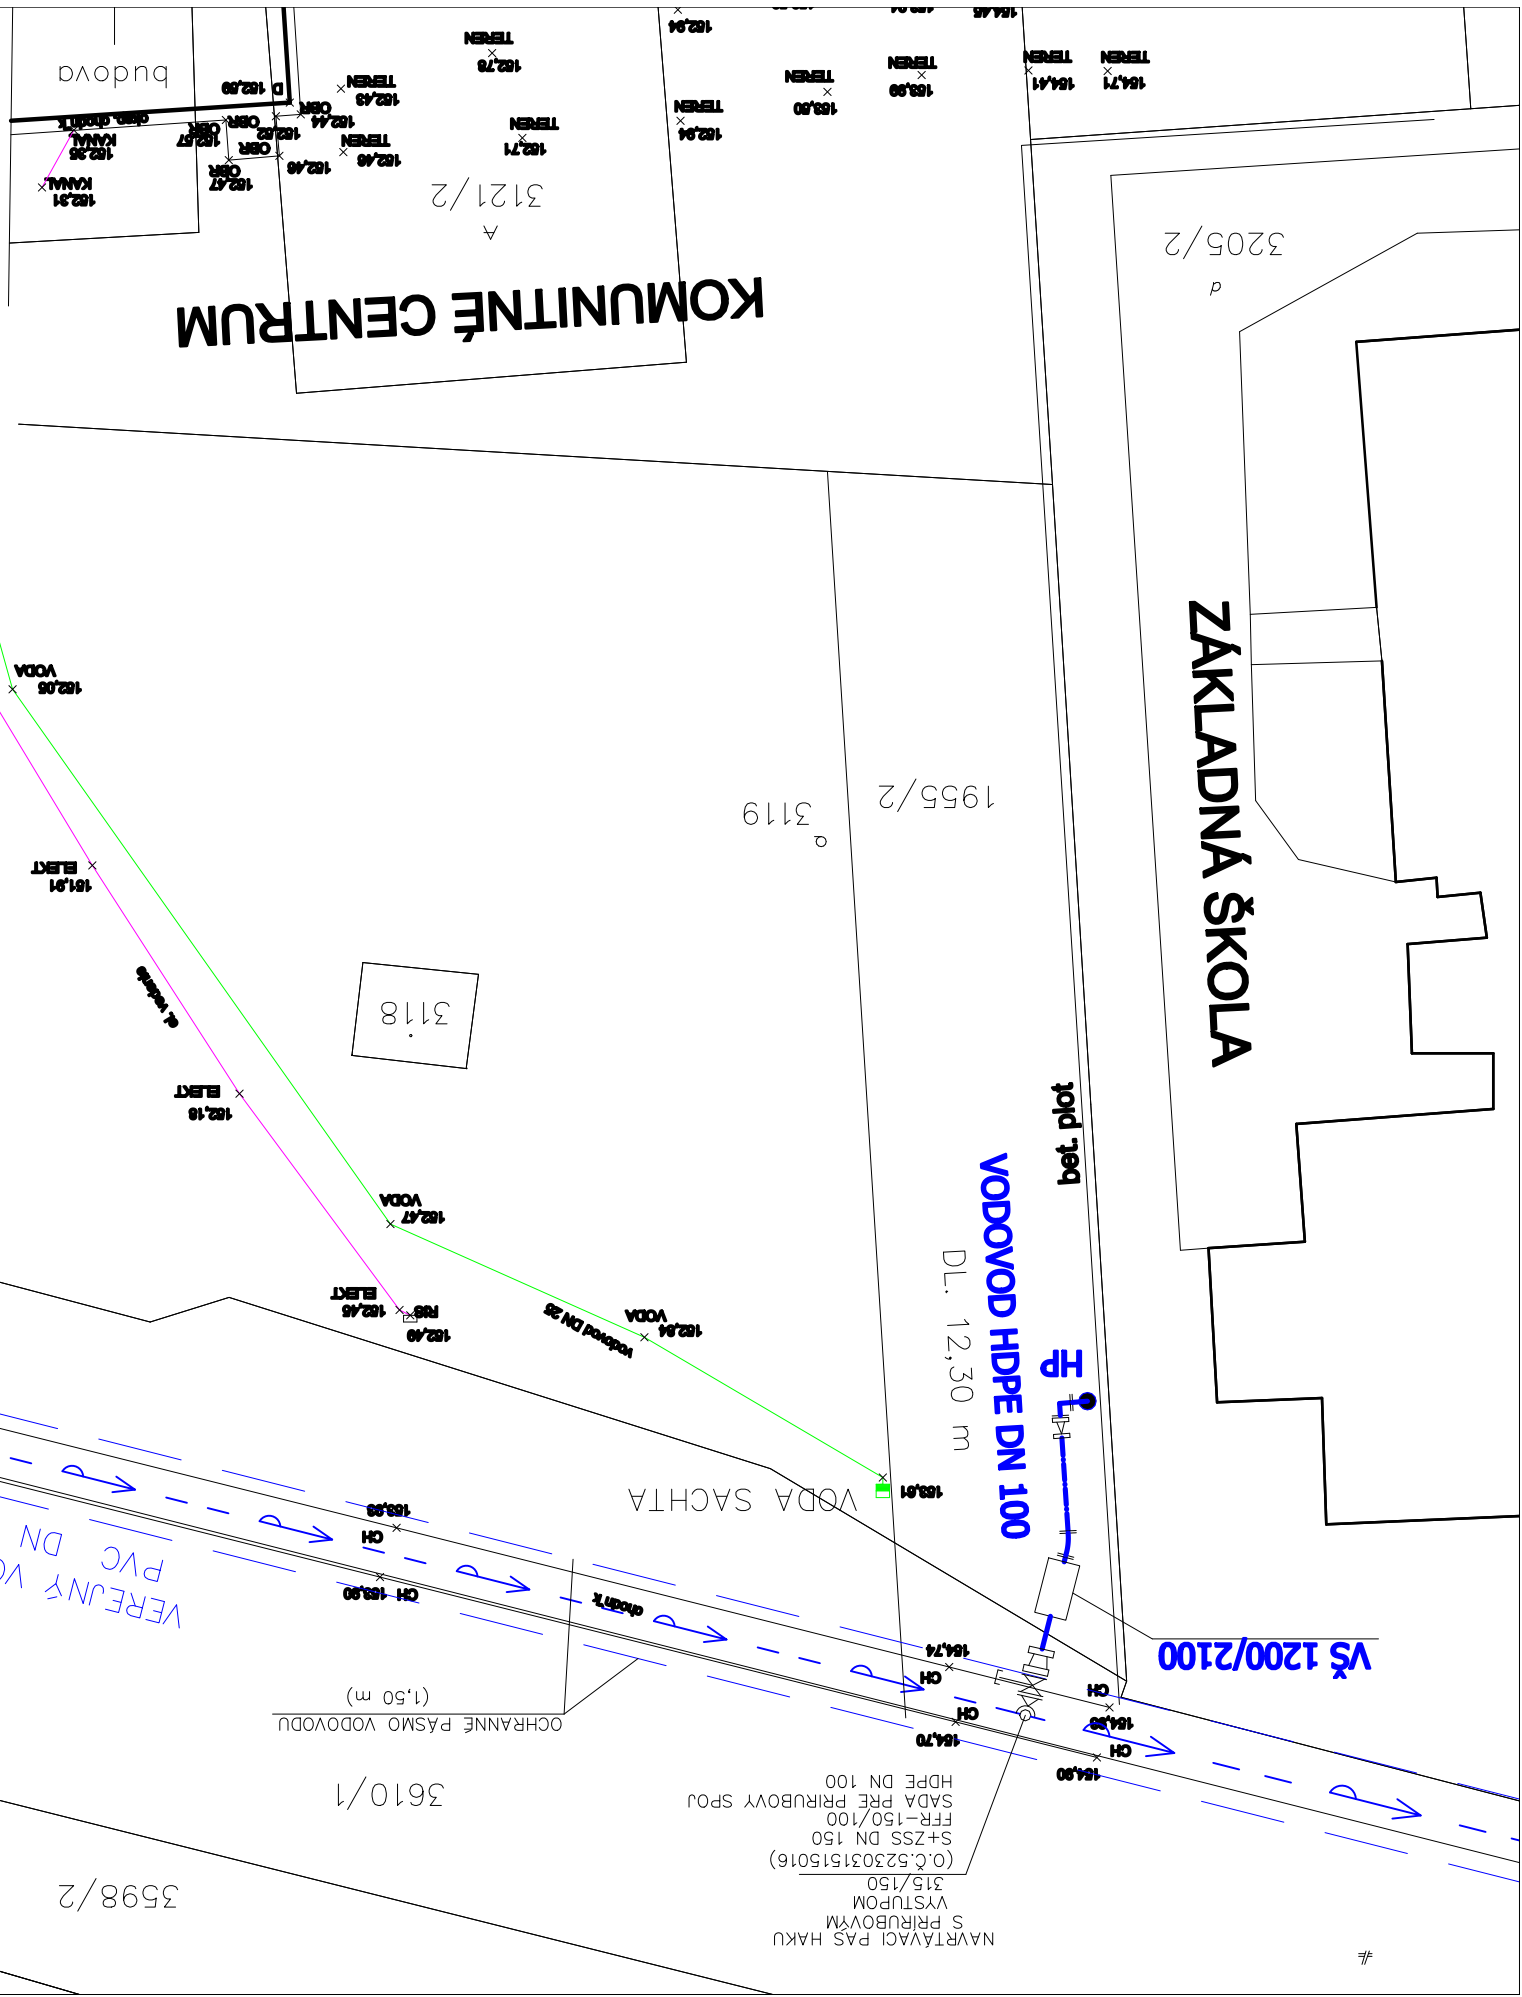

ZAKLADNÁ ŠKOĽA

VODOVOD HDPE DN 100
 DL. 12,30 m

VŠ 1200/2100

VEREJNÝ VODOVOD PVC DN 300

VEREJNÁ KANALIZÁČIA PVC DN 300

NAVRTÁVAČI PAS HAKU
 S PRIRUBOVÝM VYSTUPOM
 (O.Č.523031515016)
 S+ZSS DN 150
 FFR-150/100
 SADA PRE PRIRUBOVÝ SPOJ
 HDPE DN 100

OCHRANNÉ PÁSMO VODOVODU (1,50 m)

3598/2

3610/1

KŠ (HL. 2,00 m)

DL. 12,30 m

bet. plot

#