


KLADAČSKÝ PLÁN

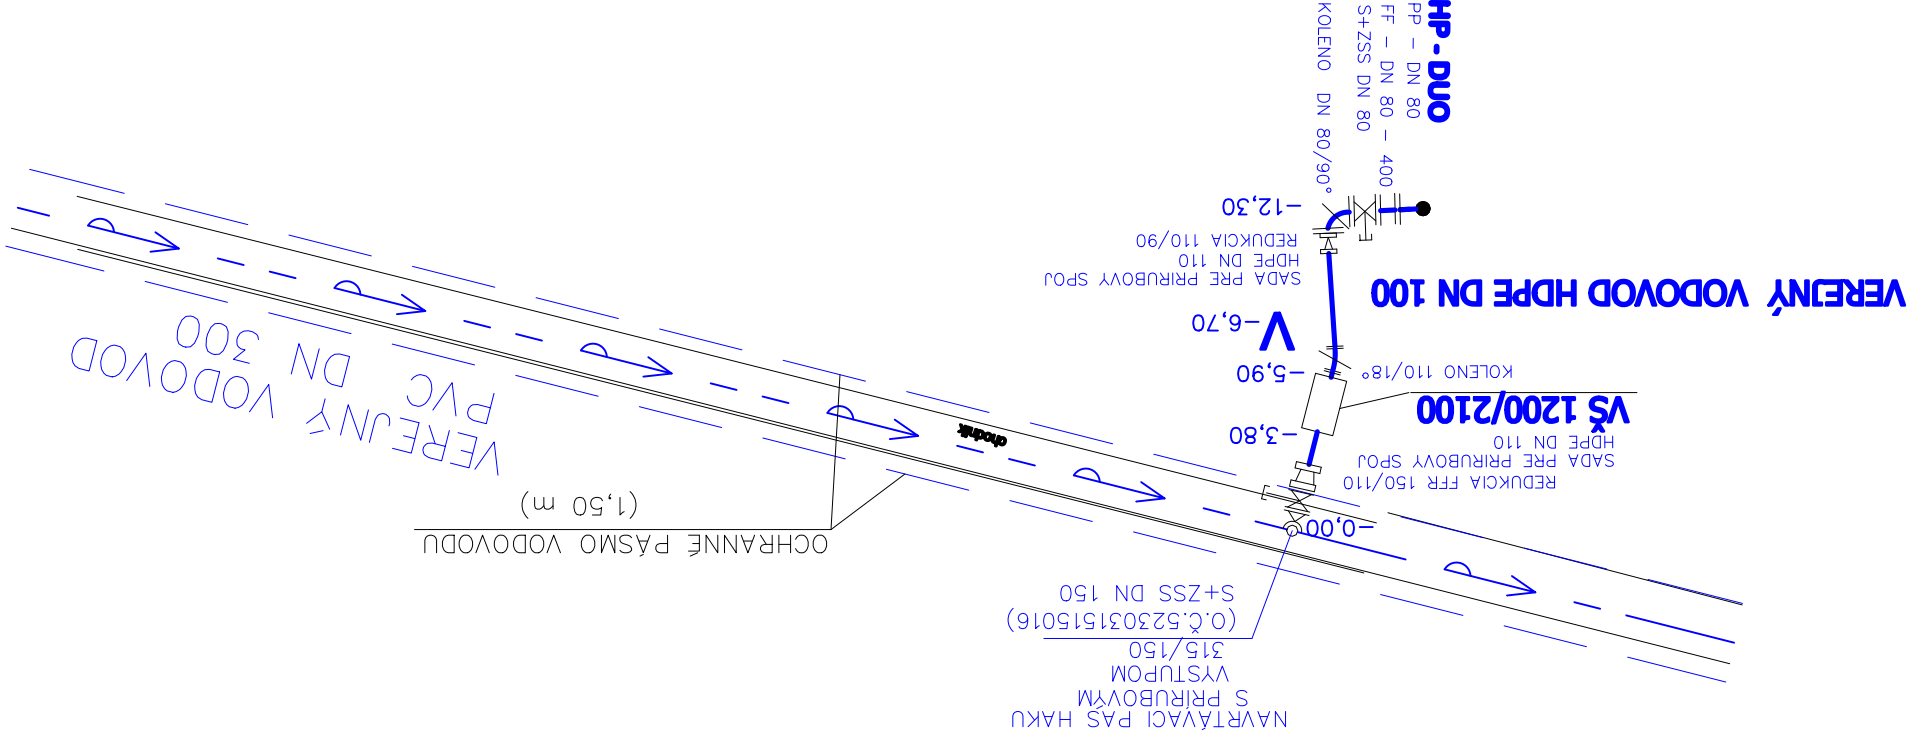

VÝPIS MATERIÁLU

P.č.	POPIS MATERIÁLU	POČET	POZNAMKA
1	POTRUBIE HDPE 110x 10 mm	10,20 m	DD. PLASTKA d.s. NITRA
2	NAVRTÁVACI PAS HAKU S PRIRUBOVYM VÝSTUPOM 315/150	1 ks	DD. FY HAWLE
3	ZEMNA SUPRAVA ŠUPATKOVA DN 150	1 ks	DD. FY HAWLE
4	SADA PRE PRIRUBOVY SPOJ HDPE DN 110	2 ks	DD. FY HAWLE
5	REDUKCIA FFR 150/110	1 ks	DD. FY HAWLE
6	REDUKCIA 110/90	1 ks	DD. FY HAWLE
7	KOLENO LIATNOVÉ DN 110/18°	1 ks	DD. FY PIPECO SLOVAKIA
8	ZEMNA SUPRAVA ŠUPATKOVA DN 80	1 ks	DD. FY HAWLE
9	ELEKTROFÓZNE SPOJE DN 100	2 ks	DD. FY HAWLE
10	KOLENO LIATNOVÉ DN 80/90°	1 ks	DD. FY HAWLE
11	LIATNOVÉ KOLENO S PATKOU PP 80	1 ks	DD. FY HAWLE
12	LIATNOVÝ FF KUS DN 80 - DL. 400	1 ks	DD. FY HAWLE
13	HYDRANT PODZEMNÝ DUO	1 ks	DD. FY HAWLE
14	POKLOP LIATNOVÝ HYDRANTOVÝ	1 ks	DD. FY HAWLE
15	POKLOP LIATNOVÝ ŠUPATKOVÝ	2 ks	DD. FY HAWLE

MIEKKA		VYKRES ČÍSLO		3	
DIEĽ: VODOVOD					
ODBERNÉ MIESTO KC SEČOVCE					
ČÍSLO KÓPIE		DIEĽ: SP			
DÁTUM		04 / 2019			
FORMÁT		2 x A4			
KRAJ : Košický		INVESTOR : MESTO SEČOVCE			
OpÚ : SEČOVCE					
ZODP. PROJEKTANT :	HELENA ŠTAUDNEROVÁ	KRESLIL :	HELENA ŠTAUDNEROVÁ	VYPRACOVAL :	HELENA ŠTAUDNEROVÁ
KONTROLOVAL :					
VKP - PROJEKT					
HELENA ŠTAUDNEROVÁ					
E. PODIAVOJINSKÝ 2119/1					
075 01 TRIEŠŤOV					

SLOVENSKÁ KOMORA STAVENÝCH INŽINIEROV
 Č.č. 12-250/2002
 O S V E D Č E N Í E
 vydané podľa § 43c zákona NR SR č. 138/1990 Zb.
 v znení neskorších predpisov
 HELENA ŠTAUDNEROVÁ