P1
- KERAMICKÁ DLAŽBA +LEPIDLO hr. 20 mm
- SAMONIVELAČNÝ LIATY POTER
- PENETRAČNÝ NÁTER
- ANHYDRITOVÝ LIATY POTER hr. 50 mm
- PE FÓLIA
- TEPELNÁ IZOLÁCIA EPS POLYSTYRÉN λ = 0,036 W/mKhr.80 mm
- HYDROIZOLÁCIA ASFALTOVÝ PÁS ELASTEK 40 SPECIAL MINERAL
- HYDROIZOLÁCIA ASFALTOVÝ PÁS GLASTEK 40 SPECIAL MINERAL
- PENETRÁCIA - DEKPRIMER
- PODKLADNÁ BETÓNOVÁ DOSKA hr. 150 ARMOVANÁ KARI SIEŤAMI 150/150/8
- ZHUTNENÝ ŠTRKOPIESKOVÝ VANKÚŠ hr. 150 mm
- ZHUTENÝ RASTLÝ TERÉN

P2
- KERAMICKÁ DLAŽBA +LEPIDLO hr. 20 mm
- SAMONIVELAČNÝ LIATY POTER
- PENETRAČNÝ NÁTER
- ANHYDRITOVÝ LIATY POTER hr. 40 mm
- PE FÓLIA
- TEPELNÁ IZOLÁCIA EPS POLYSTYRÉN λ = 0,036 W/mKhr.40 mm
- JESTVUJÚCE VRSTVY PODLAHY

P3
- KERAMICKÁ DLAŽBA +LEPIDLO hr. 20 mm
- HYDROIZOLAČNÁ STIERKA
- BETÓNOVÝ POTER V SPÁDE 60-80 mm
- TEPELNÁ IZOLÁCIA XPS POLYSTYRÉN λ = 0,036 W/mKhr.40 mm
- HYDROIZOLÁCIA ASFALTOVÝ PÁS ELASTEK 40 SPECIAL MINERAL
- HYDROIZOLÁCIA ASFALTOVÝ PÁS GLASTEK 40 SPECIAL MINERAL
- PENETRÁCIA - DEKPRIMER
- PODKLADNÁ BETÓNOVÁ DOSKA hr. 150 ARMOVANÁ KARI SIEŤAMI 150/150/8
- ZHUTNENÝ ŠTRKOPIESKOVÝ VANKÚŠ hr. 150 mm
- ZHUTENÝ RASTLÝ TERÉN

P4
- KERAMICKÁ DLAŽBA +LEPIDLO hr. 20 mm
- SAMONIVELAČNÝ LIATY POTER hr. 2,0 mm
- PENETRAČNÝ NÁTER
- BETÓNOVÝ POTER hr. 40 mm
- PE FÓLIA
- TEPELNÁ IZOLÁCIA EPS POLYSTYRÉN λ = 0,036 W/mKhr.40 mm
- JESTVUJÚCE VRSTVY PODLAHY

S1
- HYDROIZOLAČNÁ PVC FÓLIA
- GEOTEXTÍLIA FILTEK 200
- XPS POLYSTYRÉN λ = 0,036 W/mK hr. 100 mm
- EPS POLYSTYRÉN λ = 0,036 W/mK hr. 200 mm
- PAROTESNÁ FÓLIA GLASTEK 30 STICKER PLUS
- PLNÉ DEBNENIE hr. 28 mm
- DREVENÉ NOSNÍKY STEICO V=360 mm
- SDK PODHĽAD

S2
- KANADSKÝ ŠINDEL - LEPENÝ
- ASFALTOVÝ PÁS - KLINCOVANÝ
- PLNÝ ZÁKLOP hr. 28
- KONTRALATE 60/60
- PAROPRIEPUSTNÁ FÓLIA
- DOSKY TEPELNEJ IZOLÁCIE Z PIR PENY S KOEFICIENTOM LAMBDA= 0,022W/mK hr. 80 mm
- KROKVA 80/180
- TEPELNÁ IZOLÁCIA Z MINERÁLNEJ VLNY S KOEFICIENTOM LAMBDA= 0,036W/mK hr. 180 mm
- PAROTESNÁ FÓLIA
- SDK PODHĽAD

S3
- KANADSKÝ ŠINDEL - LEPENÝ
- ASFALTOVÝ PÁS - KLINCOVANÝ
- PLNÝ ZÁKLOP hr. 28
- KROKVA 80/180

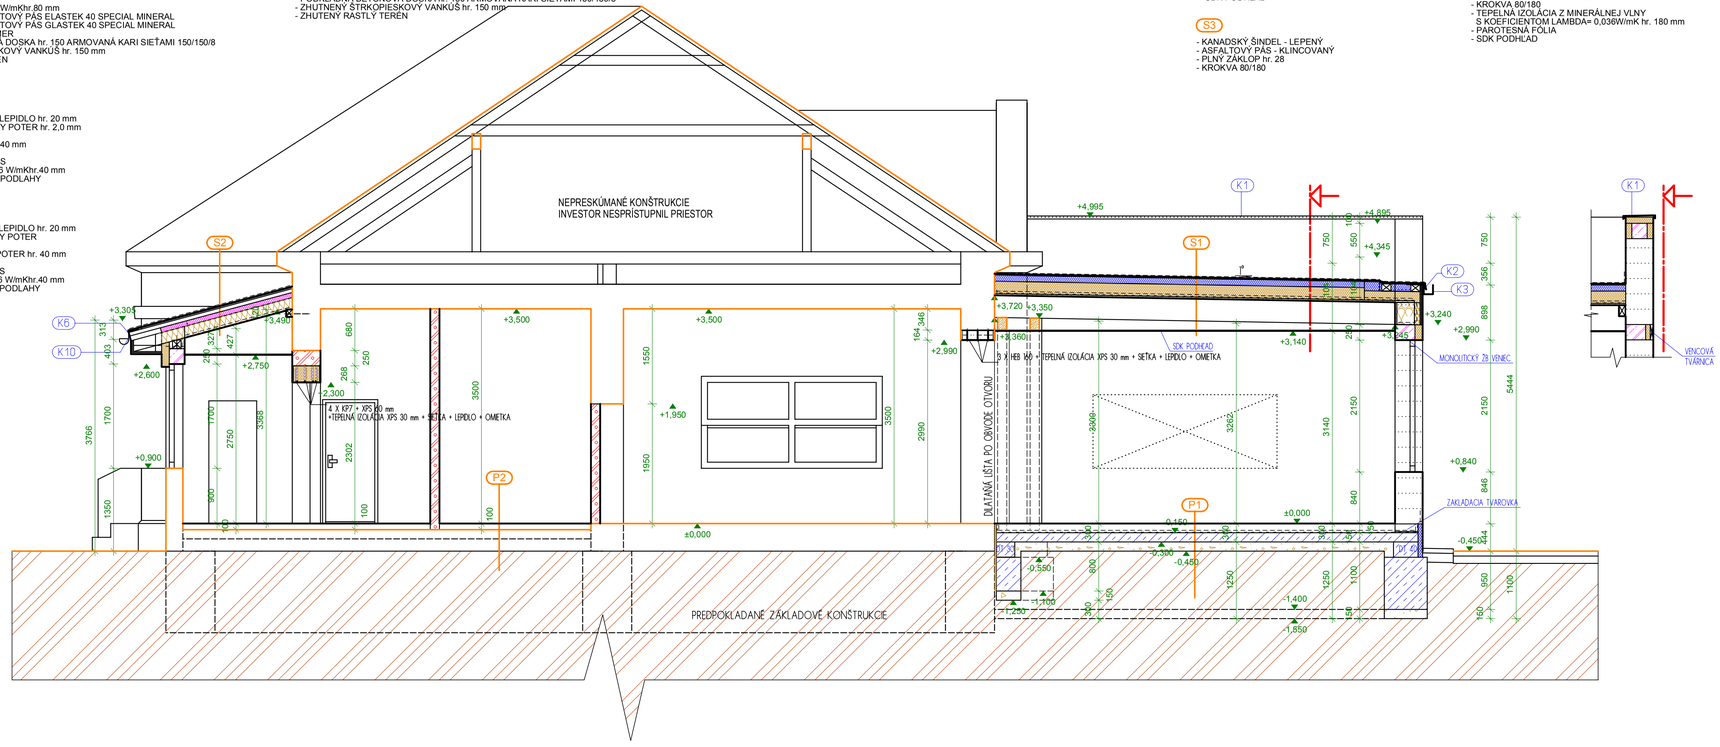

LEGENDA MATERIÁLOV:

- - ZMIEŠANÉ TEHLOVÉ MURIVO
- - OBVODOVÉ MURIVO hr.450 mm Z PRESNÝCH TVÁRNIC YTONG LAMBDA YQ Z AUTOKLÁVOVANÉHO PÓROBETÓNU (499x249x450) NA LEPIACU MALTU YTONG
- - MURIVO hr.300 mm Z PRESNÝCH TVÁRNIC YTONG PRE OBVODOVÉ A NOSNÉ STENY Z AUTOKLÁVOVANÉHO PÓROBETÓNU (599x249x300) NA LEPIACU MALTU YTONG
- - PRIEČKOVÉ MURIVO hr.150 mm Z PRESNÝCH TVÁRNIC YTONG Z AUTOKLÁVOVANÉHO PÓROBETÓNU (599x249x150) NA LEPIACU MALTU YTONG
- - NOSNÉ MURIVO hr.490 (530) mm Z TEHLY PLENJ PÁLENEJ (65x140x290) NA CEMENTOVÚ MALTU
- - KERAMICKÝ OBKLAD
- - ZARIAĎOVACIE PREDMETY

POZNÁMKY:

PRED VYBÚRANÍM MURIVA V MIESTE OTVOROV, JE NUTNÉ DO HORNÉHO OSTENIA VLOŽIŤ NOSNÉ OCEĽOVÉ PROFILY - PODĽA STATICKÝCH POSTUPOV PRE DODATOČNÉ VYTVÁRANIE OTVOROV - POTREBNÉ TIEŽ PRIZVAŤ STATIKA NA REÁLNE POSÚDENIE STAVU.

VYPRACOVAL:
ING. EDUARD SOŤÁK

ZODPOVEDNÝ PROJEKTANT
ING. JÁN STAŠ

0126*A1

PROJEKTANT:
APRO s.r.o.
M. R. Štefánika 68/11
075 01 TREBIŠOV
tel.: 056/672 47 51
www.aprotv.sk
e-mail: stasz@aprotv.sk

AUTOR NÁVRHU	ING. JÁN STAŠ	ČÍSLO KÓPIE	1
PROJEKTANT STAVBY	ING. JÁN STAŠ	STUPEŇ: PROJEKT PRE STAVEBNÉ POVOLENIE A REALIZÁCIU	
		FORMÁT	4 x A4
MIESTO STAVBY	SEČOVCE	PARCELA ČÍSLO 1368/1, 1370	DÁTUM 06/2019
INVESTOR	MESTO SEČOVCE	MIERKA	1.50
NÁZOV STAVBY	ŠKOLSKÁ JEDÁLEŇ PRI ZŠ OBCHODNÁ 5, SEČOVCE	ČÍSLO ZÁKAZKY	10/2019
OBJEKT	SO 01 REKONŠTRUKCIA PRIESTOROV ŠKOLSKEJ KUCHYNE A JEDÁLNE SO 02 PRÍSTAVBA ŠKOLSKEJ JEDÁLNE	KLASIFIKÁCIA STAVBY	1 2 7 4
OBSAH	REZ 1 - NAVRHOVANÝ STAV	ČÍSLO VÝKRESU	108
ČASŤ	STAVEBNÁ		